


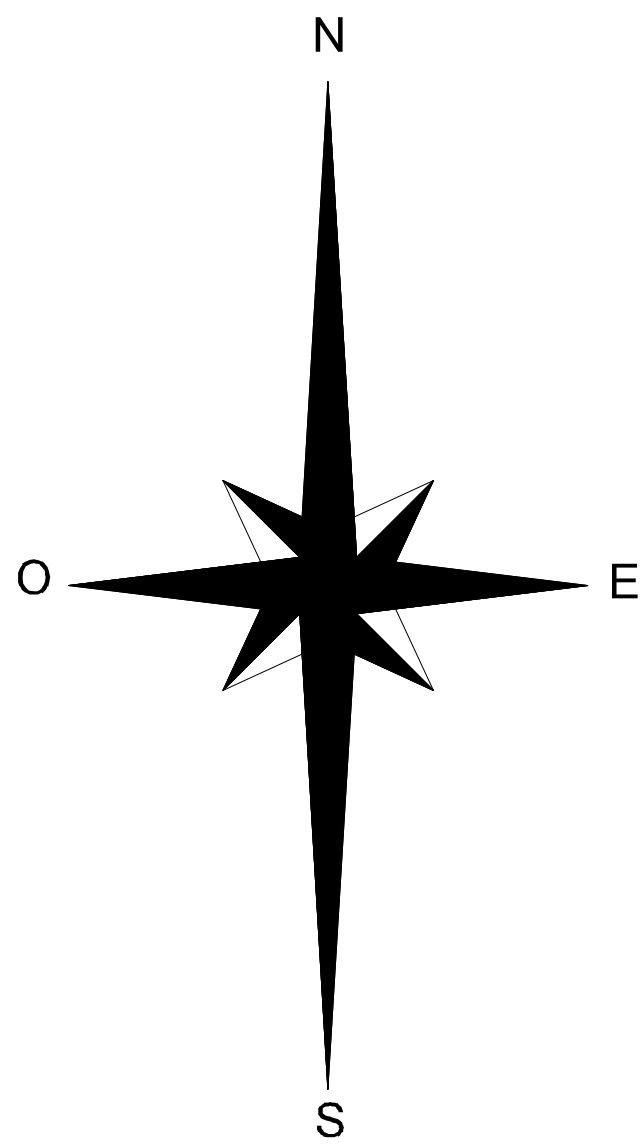

LEGENDE

-  Réseau d'alimentation en eau potable
-  Réseau d'assainissement

Département de Seine Maritime
Commune de Mesnières en Bray

Plan Local d'Urbanisme

Annexe sanitaire
Pièce 6/6
Plan des réseaux

Plan		
Réalisé par: Réalisé par: GUB	Référence: 05392	G2C environnement 4 rue des Compagnons 27100 Val de Reuil Tél: 02 32 61 21 18 email: valdeuil@g2c.fr 
Validé par: Validé par: FRW	Echelle: 1/6000	
Date: 22/06/2010		